9108

ACROBAT

SOZIALISIEREN

KLETTERN

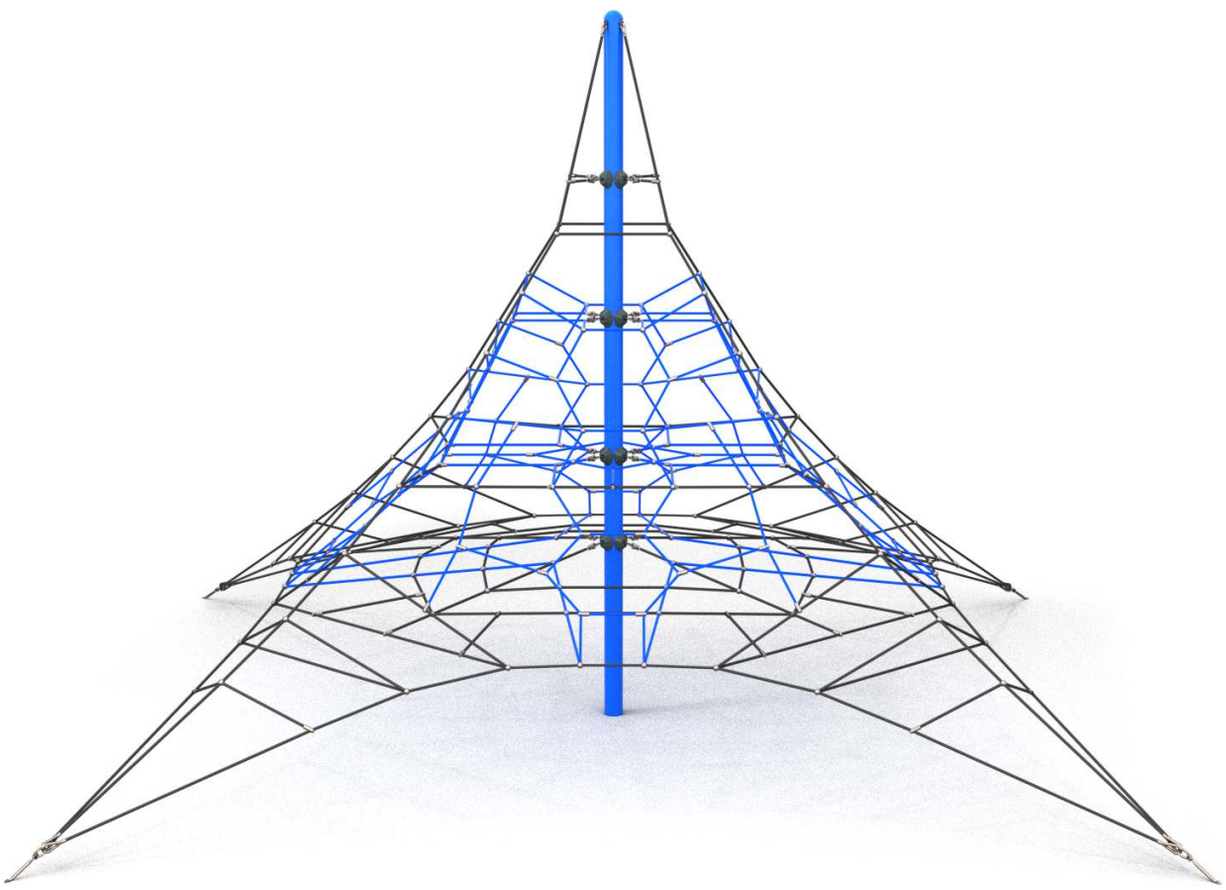

INFORMATIONEN ZUM PRODUKT

Abmessungen	1000 x 1000 cm
Sicherheitsbereich	1300 x 1300 cm
Fläche des Sicherheitsbereichs	100 m²
Gesamthöhe	500 cm
Freie Fallhöhe	130 cm
Anzahl der Nutzer	36
Produkt entspricht EN 1176-1:2017-12	JA
Ersatzteile verfügbar	JA
Altersspanne	3-12

Gemäß EN 1176-1:2017 ist entsprechend der freien Fallhöhe des Produkts ein geeigneter Fallschutzbelag erforderlich.

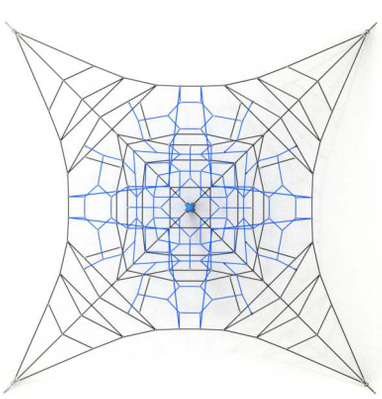

9108

ACROBAT

INFORMATIONEN FÜR PLANER

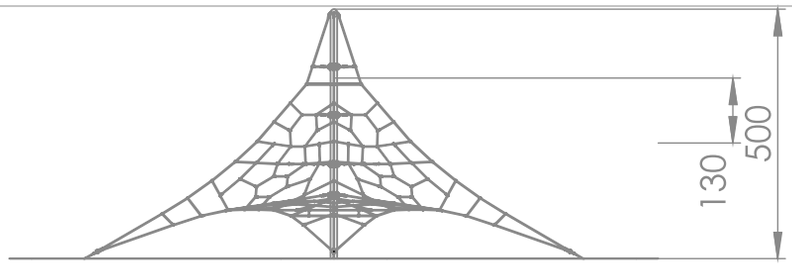

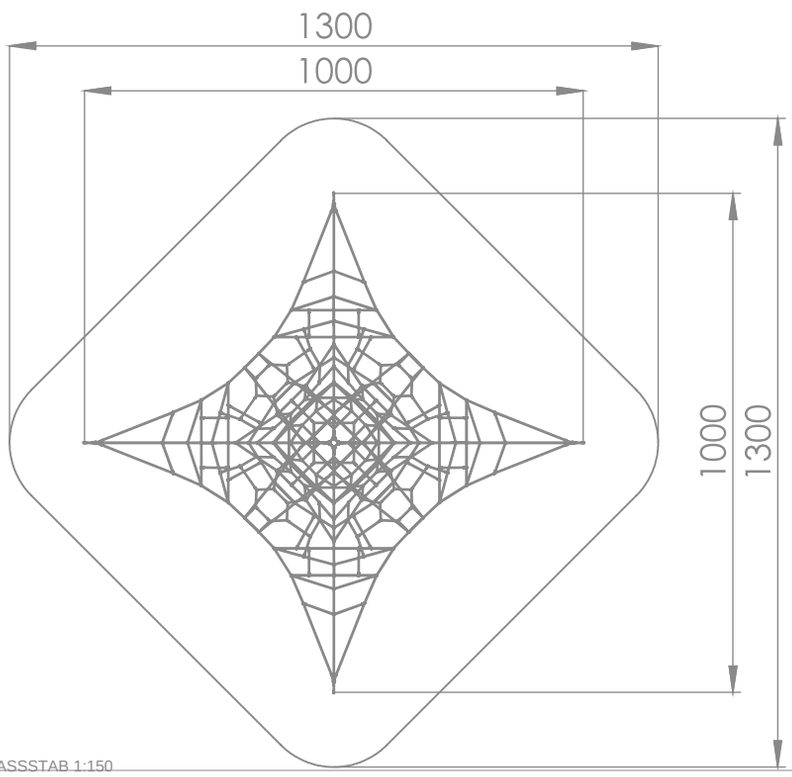

MASSSTAB 1:150

MATERIALIEN:

SOLIDE KONSTRUKTION AUS SCHWARZSTAHL S235JR, SANDGESTRAHLT	SEILENDEN IN HÜLSEN AUS ALUMINIUMLEGIERUNG VERPRESST	PYRAMIDENSPANNER AUS FEUERVERZINKTEM STAHL	VERBINDUNGSSYSTEM FÜR EDELSTAHLKETTEN UND PFOSTEN
			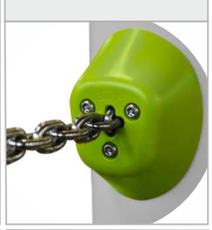
SOLIDE SEILVERBINDER AUS SPRITZGEGOSSENEM POLYAMID	SEIL-KREUZVERSTREBUNG, HOCHBELASTBAR	PP-MULTISPLIT-SEILE MIT STAHLKERN, Ø 16 MM	VERBINDUNGSELEMENTE WIE SCHRAUBEN, MUTTERN UND UNTERLEGSCHEIBEN AUS EDELSTAHL
